


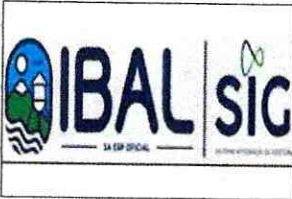
DOCUMENTOS ACTA 05 CONT 043-22 RICARDO VILLANUEVA



De <dolly.camacho@ibal.gov.co>
Destinatario Sgeneral <sgeneral@ibal.gov.co>
Fecha 2022-09-12 15:11

 DOCUMENTOS ACTA 05 CONT 43-22 RICARDO VILLANUEVA.PDF (~23 MB)

ADJUNTO DOCUMENTOS DEL ASUNTO PARA TRÁMITE PERTINENTE



**SOPORTES DOCUMENTALES PARA
TRAMITE DE CUENTA**
SISTEMA INTEGRADO DE GESTIÓN

CÓDIGO: GJ-R-050
FECHA VIGENCIA:
2016-10-12
VERSIÓN: 02
Página 1 de 1

Ibagué, 05 de septiembre del 2022

RIBOLUC
12-09-22

Doctor
LUIS ALEJANDRO GIRARDO MONTOYA
Secretario General
Empresa Ibaguereña DE Acueducto Y Alcantarillado IBAL S.A. E.S.P. OFICIAL.
IBAGUE

**REF: ENVIO SOPORTES PARA TRAMITE DE CUENTA DEL CONTRATO N°
043 DEL 27 DE ENERO DEL 2022**

Cordial Saludo:

Por medio de la presente me dirijo a usted con el fin de allegarle los soportes documentales originales para que obren dentro de la carpeta del archivo de gestión de la secretaria general, así como también las copias de los documentos que son requeridos por la oficina de contabilidad para el respectivo tramite de cuenta, para lo cual me permito relacionar al detalle los documentos que adjunto, de la siguiente manera:

DOCUMENTOS ACTA PARCIAL N°5:

- 1. Acta parcial N°5.
- 2. Ficha de Evaluación.
- 3. Copia pago Seguridad social, correspondiente mes de junio del 2022.
- 4. Cuenta de cobro N°5.
- 5. Informe (2) copias.

Atentamente,

ING. IVONNE YULIANA ORJUELA LOGREIRA
Profesional Especializado III Grupo proyectos
Supervisora



ACTA PARCIAL
SISTEMA INTEGRADO DE GESTIÓN

CÓDIGO: GJ-R-033

FECHA VIGENCIA:
2022-01-12

VERSIÓN: 07

Página 1 de 3

Contrato No.	043 del 27 de enero del 2022			
Objeto	“CONTRATAR LOS SERVICIOS DE UNA COMISIÓN DE TOPOGRAFÍA PARA LA ELABORACIÓN DE LEVANTAMIENTOS TOPOGRÁFICOS, DELIMITACIONES, AFECTACIONES A TERRENOS, CONSTRUCCIONES, OBRAS, PROYECTOS Y OTROS REQUERIDOS POR EL IBAL S.A. E.S.P. OFICIAL EN LA CIUDAD DE IBAGUÉ.”			
Valor total	\$90.013.000 M/CTE			
Contratista	RICARDO VILLANUEVA MENDOZA			
Supervisor	ING. IVONNE YULIANA ORJUELA LOGREIRA			
Fecha inicio de	14 DE FEBRERO DEL 2022			
Fecha terminación de	13 DE AGOSTO DEL 2022			
Plazo Ejecución de	SEIS (6) MESES			
FECHA DE ELABORACIÓN DEL ACTA PARCIAL		Año	Mes	Día
		2022	09	05 ✓
En la ciudad de Ibagué, en la fecha antes indicada, contratista y supervisor suscriben la presente Acta Parcial No.5 del contrato antes identificado. Para completar y soportar los trámites necesarios para su correspondiente pago.				
Periodo informado	14 DE JUNIO AL 13 DE JULIO ✓			
Informe de las actividades desarrolladas y avaladas por el supervisor	<ol style="list-style-type: none">1. Levantamiento PTAP Chembe.2. Levantamiento parcial sector Quebrada La gaviñana.3. Levantamiento parcial sector Quebrada la Canguereja.4. Levantamiento sector proyección Red Aguas Lluvias Calle 60.5. Levantamiento Proyección red Descole Aguas Lluvias Sector Vergel sobre Avenida Ámblala.6. Anclajes Predio Yesid Moncaleano. Barrio Cristalina.7. Levantamiento Muro perimetral Predio Boquerón.8. Levantamiento para diseño Red Alcantarillado Picalañita.9. Estático PTAR.10. Levantamiento cotas PTAR.11. Levantamiento proyección Línea Tanque Aurora-Calambeo-Samoa.12. Levantamiento predio PTAP Juntas.13. Levantamiento Red Proyectada Planta 1 a Tanque Ciudad.14. Estático Centenario.15. Levantamiento Red Alcantarillado Calle 160ª Barrio Modelia.16. Levantamiento Red Alcantarillado Calle 160 Barrio Modelia.17. Estático IBAL red T. Aurora-Calambeo-Samoa.18. Levantamiento red Alcantarillado Carrera 13 con Calle 162 Barrio Protecho Salado.19. Levantamiento proyección Red Alcantarillado Carrera 24ª con Calle 18 Barrio Granada.20. Levantamiento Red colector Centenario.			



ACTA PARCIAL
SISTEMA INTEGRADO DE GESTIÓN

CÓDIGO: GJ-R-033

FECHA VIGENCIA:
2022-01-12

VERSIÓN: 07

Página 2 de 3

Evidencias de la ejecución del contrato	ITEM	DETALLE DEL BIEN	CODIGO	CPC DESCRIPCION	CANTIDAD	VALOR UNITARIO	VALOR SOLICITADO PRESUPUESTALMENTE	VALOR ACTA	SALDO PRESUPUESTAL
	1	Prestación de servicios profesionales - Topografía	83421	Servicios de topografía de superficie.	1	\$90.013.200,00	\$90.013.200,00	\$15.002.200,00	\$15.002.200,00
VALOR PRESENTE ACTA							\$15.002.200,00	\$15.002.200,00	

ESTADO DE CUENTA

Valor Contrato	\$90.013.200.00 M/CTE
Valor Acta No. 01	\$15.002.200.00 M/CTE
Valor Acta No. 2	\$15.002.200.00 M/CTE
Valor Acta No. 3	\$15.002.200.00 M/CTE
Valor Acta No. 4	\$15.002.200.00 M/CTE
Valor Acta No. 5	\$15.002.200.00 M/CTE
Saldo (Valor pendiente para pago)	\$15.002.200.00 M/CTE

APORTES AL SISTEMA DE SEGURIDAD SOCIAL

PERSONA JURIDICA

El contratista presentó certificación suscrita por el revisor fiscal o el representante legal acreditando que se encuentra a paz y salvo en el pago de aportes al Sistema de Seguridad Social Integral y pagos de parafiscales a que hubiere lugar.

APORTA CERTIFICACION REPRESENTANTE LEGAL

SI

NO

APORTA CERTIFICACION REVISOR FISCAL (En caso de aportar certificación del revisor fiscal deberá adjuntar con ella, copia de la tarjeta profesional y certificado de antecedentes de la Junta Central de Contadores)

SI

NO



ACTA PARCIAL
SISTEMA INTEGRADO DE
GESTIÓN

CÓDIGO: GJ-R-033

FECHA VIGENCIA:
2022-01-12

VERSIÓN: 07

Página 3 de 3

PERSONA NATURAL

Entidad en donde se realiza el pago.	APORTE EN LINEA	Valor total del aporte	\$ 1.291.900
Planilla No.	9436297247- 9436265075	Salud	\$ 500.000
Periodo cotizado	De: 01 DE JUNIO 2022	Pensión	\$ 640.000
	Hasta: 30 DE JUNIO 2022	ARL	\$ 151.900
ANEXOS:			Marque con x
Recibo de pago de seguridad social			X
Copias planillas de aporte			X
Firma			
Nombre	RICARDO VILLANUEVA MENDOZA	ING. IVONNE YULIANA ORJUELA LOGREIRA	
	Contratista	Supervisor	
VºBº Profesional Salud Ocupacional IBAL	CLAUDIA COMBITA SAMBRANO		










DATOS GENERALES DEL APORTANTE	
Identificación	dv
CC 93413909	VILLANUEVA MENDOZA RICARDO
Clase Aportante	INDEPENDIENTE
Razón Social	PRINCIPAL
Dirección	manizana 18 casa 10 Jordan etapa 8
Teléfono	1234567
Exonerado SENA e ICBF	No

DATOS GENERALES DE LA LIQUIDACION					
Periodo	Clave	Tipo	Fecha	Pago	Valor
Pensión 2022-06	9430265075	Planilla	2022/07/06	2022/07/11	5
					\$556,900

RESUMEN DE PAGO		CODIGO		NIT	DV	AFILIADOS	VALOR LIQUIDADO	INTERESES MORA	SALDOS E INCAPACIDADES	VALOR A PAGAR
AFP (ADMINISTRADORAS: 1)										
PORVENIR	230301	800,224,808	8			1	\$288,000	\$0	\$0	\$288,000
ARL (ADMINISTRADORAS: 1)						1	\$288,000	\$0	\$0	\$288,000
POSITIVA COMPANIA DE SEGUROS	14-23	860,011,153	6			1	\$43,900	\$0	\$0	\$43,900
EPS (ADMINISTRADORAS: 1)						1	\$43,900	\$0	\$0	\$43,900
SALUD TOTAL	EPS002	800,130,907	4			1	\$225,000	\$0	\$0	\$225,000
TOTAL						1	\$556,900	\$0	\$0	\$556,900

DATOS GENERALES DEL APORTANTE			
Identificación	dv	Razon Social	Clase Aportante
CC 93413909		VILLAMIEVA MENDOZA RICARDO	INDEPENDIENTE
DATOS GENERALES DE LA LIQUIDACION		Sucursal Principal	Direccion
		PRINCIPAL	manzana 18 casa 10 Jordan etapa 8
		Ciudad-Departamento	Teléfono
		IBAGUE-TOLIMA	1234567
		Exonerado SENAE ICBF	No

Periodo		Clave		Fecha		Pago	
Periodo	Salud	Pago	Planilla	Tipo	Planilla	Limite	Fecha
2022-06	2022-06	TS4697138	PA34025075	I		2022/07/06	2022/07/11
		BANCO		BANCO		BANCO	
		SCOTIABANK COLOMBIA		SCOTIABANK COLOMBIA		SCOTIABANK COLOMBIA	
		Dias Mora		Dias Mora		Dias Mora	
		5		5		5	
		Valor		Valor		Valor	
		\$566,900		\$566,900		\$566,900	

LIQUIDACION DETALLADA DE APORTES																							
EMPLEADO				PENSION				SALUD				CCF				RIESGOS				PARAFISCALES			
No.	Identificación	Nombres	Código	Dias	IBC	Aporte	Código	Dias	IBC	Aporte	Código	Dias	IBC	Aporte	Código	Dias	IBC	Aporte	Código	Dias	IBC	Aporte	
Sucursal PRINCIPAL (3 Afiliados)																							
Centro de Trabajo PRINCIPAL (1 Afiliado)																							
Ciudad: IBAGUE Depto: TOLIMA (1 Afiliado)																							
1	CC 93413909	VILLAMIEVA RICARDO		30	\$1,800,000	\$288,000		30	\$1,800,000	\$225,000		0	\$0	\$0	1423	30	\$1,800,000	\$43,900		0	\$0	\$0	
Total Afiliados(1)					\$1,800,000	\$288,000			\$1,800,000	\$225,000			\$0	\$0			\$1,800,000	\$43,900			\$0	\$0	

Identificación		Razon Social		Clase Aportante		Sucursal Principal		Direccion		Ciudad-Departamento		Telefono		Exonerado SENA e ICBF	
MIT 93413909		VILLANUEVA MENDOZA RICARDO		8 - MENOS DE 200 COTIZANTES		VILLANUEVA MENDOZA RICARDO		MZ 18 CASA 11 ETP 8 BARRIO JORDAN		IBAGUE-TOLIMA		5555555		No	

Periodo		Clave		Tipo		Fecha		Pago		Valor	
2022-06		9453763		E		2022/07/06		2022/07/11		5	
2022-07		943629747						BANCO DE OCCIDENTE		5933,000	

LIQUIDACION DETALLADA DE APORTES

No.	Identificación	Nombres	Codigo	Dias	PENSION			SALUD			CCF			RIESGOS			PARAFISCALES									
					IBC	Aporte	Codigo	Dias	IBC	Aporte	Codigo	Dias	IBC	Aporte	Codigo	Dias	IBC	Aporte	Dias	IBC	Aporte					
EMPLEADO																										
Sucursal: VILLANUEVA MENDOZA RICARDO (2 Afiliados)																										
Centro de Trabajo: TARIFA 3 (1 Afiliados)																										
Ciudad: IBAGUE Depto: TOLIMA (1 Afiliados)																										
1	CC	14295714	ALVIS ANDRES	25-14	30	\$1,000,000	\$160,000	EP5037	30	\$1,000,000	\$125,000	CCF48	30	\$1,000,000	\$40,000	14-23	30	\$1,000,000	\$24,400	30	\$1,000,000	\$24,400	\$1,000,000	\$40,000	\$1,000,000	\$40,000
Centro de Trabajo: TARIFA 5 (1 Afiliados)																										
Ciudad: IBAGUE Depto: TOLIMA (1 Afiliados)																										
2	CC	1110501150	MORALES STEVEN	231081	30	\$1,200,000	\$192,000	EP5002	30	\$1,200,000	\$150,000	CCF48	30	\$1,200,000	\$48,000	14-23	30	\$1,200,000	\$83,600	30	\$1,200,000	\$83,600	\$1,200,000	\$48,000	\$1,200,000	\$48,000
Total Afiliados(2)																										
						\$2,200,000	\$352,000			\$2,200,000	\$275,000			\$2,200,000	\$88,000			\$2,200,000	\$108,000			\$2,200,000	\$108,000	\$2,200,000	\$110,000	

DATOS GENERALES DEL APORTANTE		Clase Aportante		Sucursal Principal		Direccion		Ciudad-Departamento		Telefono		Exonerado SENIA e ICBF	
Identificación	dv	Razon Social		Sucursal Principal		Direccion		Ciudad-Departamento		Telefono		Exonerado SENIA e ICBF	
MIT 93413909	0	VILLANUEVA MENDOZA RICARDO	B - MENOS DE 300 COTIZANTES	VILLANUEVA MENDOZA RICARDO		MZ 18 CASA 11 ETP e BARRIO JORDAN		IBAGUIE-TOLIMA		5555555		No	

DATOS GENERALES DE LA LIQUIDACION		Clave		Fecha		Banco		Pago		Valor					
Periodo		Planilla		Planilla		Limite		Pago		Dias Mora		Valor			
Periodo	Salud	Pago	0655763	Planilla	9416/97247	Limite	2022/07/06	Pago	2022/07/11	Banco	BANCO DE OCCIDENTE	Dias Mora	5	Valor	\$933,000

LIQUIDACION DETALLADA DE APORTES																								
EMPLEADO				PENSION				SALUD				CCF				RIESGOS				PARAFISCALES				
No.	Identificación	Nombre	Código	Días	IBC	Aporte	Código	Días	IBC	Aporte	Código	Días	IBC	Aporte	Código	Días	IBC	Aporte	Código	Días	IBC	Aporte		
Sucursal: VILLANUEVA MENDOZA RICARDO (2 Millones)																								
Centro de Trabajo: TAREA 3 (1 Millones)																								
Ciudad: IBAGUIE Depto: TOLIMA (1 Millones)																								
1	CC	14295714	AVILA ANDRES	25-14	30	\$1,000,000	EP007	30	\$1,000,000	\$120,000	CCF48	30	\$1,000,000	\$40,000	14-23	30	\$1,000,000	\$24,400			\$1,000,000	\$50,000		
Centro de Trabajo: TAREA 5 (1 Millones)																								
Ciudad: IBAGUIE Depto: TOLIMA (1 Millones)																								
2	CC	111050150	MORALES STEVEN	23-001	30	\$1,200,000	EP007	30	\$1,200,000	\$150,000	CCF48	30	\$1,200,000	\$48,000	14-23	30	\$1,200,000	\$83,600			\$1,200,000	\$60,000		
Total Millados (2)																								
					\$2,200,000	\$392,000					\$3,200,000	\$275,000					\$2,200,000	\$88,000					\$2,200,000	\$110,000

CONTRATO DE ALQUILER DE EQUIPO DE TOPOGRAFIA

Entre los suscritos a saber **RICARDO VILLANUEVA MENDOZA**, identificado con cedula de ciudadanía N° 93.413.909 con domicilio en la ciudad de Ibagué, quien de ahora en adelante se denominara el **ARRENDATARIO** y la señor **OSCAR STIVEN CASTRO ALAPE**, identificada con la cedula de ciudadanía N° 1.006.130.413 quien de ahora en adelante se denominara el **ARRENDADOR**, se ha celebrado el siguiente contrato que se rige por las siguientes clausulas **PRIMERA:** Una (1) Pareja de Antenas GNSS Maca CHC, con los siguientes accesorio: Un (1) bastón vibra de carbono, un (1) bastón en aluminio, un (1) trípode, un (1) radio UHF, una (1) antena látigo y una (1) colectora CHC-300 **SEGUNDA:** Por un tiempo de Cinco (5) meses, calendario prorrogable de acuerdo a la necesidad por parte del arrendatario si así lo quiere. **TERCERA:** Este equipo se entrega en perfecto estado físico y de funcionamiento y al finalizar el contrato se debe entregar en las mismas condiciones. **CUARTA:** En caso de algún daño por parte de ARRENDATARIO dicho daño será pagado por el ARRENDATARIO y pagado el alquiler hasta que dicho equipo sea devuelto en perfectas condiciones. **QUINTA:** El valor mensual de dicho canon de arrendamiento será de \$ 2.600.000 (Dos millones seiscientos mil pesos M/Cte.) **SEXTA:** Este contrato empieza a partir del día 14 de febrero del 2022.


Para constancia se firman este contrato:

ARRENDADOR:

ARRENDATARIO:



OSCAR STIVEN CASTRO ALAPE
C.C. 1.006.130.413 DE IBAGUE

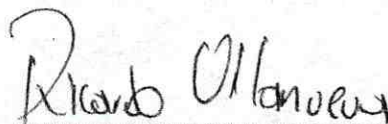

RICARDO VILLANUEVA MENDOZA
C.C. 93.413.909 DE IBAGUE
Manzana 18 Casa 10, Etapa 8
Barrio Jordán

REPUBLICA DE COLOMBIA
IDENTIFICACION PERSONAL
CÓDIGO COLOMBIANO

1.006.130.413

CASTRO ALAPE

OSCAR STIVEN



FECHA DE NACIMIENTO 08-OCT-1998

IBAGUE (TOLIMA)

LUGAR DE NACIMIENTO

1.62 O+ M

ESTATURA C.S. 194 22.40

26-OCT-2015 IBAGUE

FECHA Y LUGAR DE EXPEDICION



REGISTRACION NACIONAL
SISTEMA DE IDENTIFICACION



REGISTRACION NACIONAL - MIBR-2011-20161214 0452872303A 2 87106437


CONTRATO DE ALQUILER DE EQUIPO DE TOPOGRAFIA

Entre los suscritos a saber **RICARDO VILLANUEVA MENDOZA**, identificado con cedula de ciudadanía N° 93.413.909 con domicilio en la ciudad de Ibagué, quien de ahora en adelante se denominara el **ARRENDATARIO** y la señora **JHON EDWIN GIL RICARDO**, identificada con la cedula de ciudadanía N° 2.234.958 quien de ahora en adelante se denominara el **ARRENDADOR**, se ha celebrado el siguiente contrato que se rige por las siguientes clausulas **PRIMERA:** Una (1) Estación Topográfica, trípode (1), Bastón (1) y Prisma (1) y Nivel de Precisión, Mira Milimétrica (1) **SEGUNDA:** Por un tiempo de Cinco (5) meses, calendario prorrogable de acuerdo a la necesidad por parte del arrendatario si así lo quiere. **TERCERA:** Este equipo se entrega en perfecto estado físico y de funcionamiento y al finalizar el contrato se debe entregar en las mismas condiciones. **CUARTA:** En caso de algún daño por parte de **ARRENDATARIO** dicho daño será pagado por el **ARRENDATARIO** y pagado el alquiler hasta que dicho equipo sea devuelto en perfectas condiciones. **QUINTA:** El valor mensual de dicho canon de arrendamiento será de \$ 2.300.000 (Dos millones trecientos mil pesos M/Cte.) **SEXTA:** Este contrato empieza a partir del día 14 de febrero del 2022..


Para constancia se firman este contrato:

ARRENDADOR:

ARRENDATARIO:

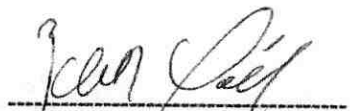

JHON EDWIN GIL RICARDO
C.C. 2.234.958 DE IBAGUE

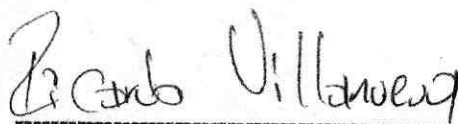

RICARDO VILLANUEVA MENDOZA
C.C. 93.413.909 DE IBAGUE
Manzana 18 Casa 10, Etapa 8
Barrio Jordán

REPÚBLICA DE COLOMBIA
IDENTIFICACION PERSONAL
CEDULA DE CIUDADANIA

NUMERO: **2.234.958**

GIL RICARDO

APELLIDOS
JOHN EDWIN

INICIALES

[Signature]
FIRMA



FECHA DE NACIMIENTO: **15-JUN-1981**

IBAGUE
(TOLIMA)

LUGAR DE NACIMIENTO

1.71 **A-** **M**
ESTATURA G. S. RH SEXO

30-JUN-1999 IBAGUE
FECHA Y LUGAR DE EXPEDICION *[Signature]*

INDICE DERECHO

REGISTRADOR NACIONAL



A 2800100-00256222-M-000234958-2010021 00240116403 1 0380029364

CONTRATO DE ARRENDAMIENTO DE VEHICULO AUTOMOTOR Y ESCOLTA

Entre los suscritos a saber **RICARDO VILLANUEVA MENDOZA** mayor de edad vecino de **IBAGUE** identificado con cedula de ciudadanía N° 93.413.9096 y obrando como propietario del vehículo automotor de una parte y quien para efectos del presente contrato se denominará con **EL ARRENDADOR** y **LADY PAOLA REYES CHALA** identificada con cedula de ciudadanía N° 28.559.016 y quien en adelante se llamará **EL ARRENDATARIO**. **Objeto del contrato:** se ha celebrado el presente contrato de Arrendamiento de transporte terrestre vehículo automotor para la movilización, transporte equipos, personal técnico y trabajadores el cual tendrá como sede la Zona de Ibagué, y servicio de escolta, el cual estará disponible y tendrá un valor de \$ 250.000 (Doscientos cincuenta mil pesos m/cte), cual rige por las siguientes clausulas:

PRIMERA. EL ARRENDADOR entrega al ARRENDATARIO en alquiler un Vehículo Automotor de las siguientes características:

Placa: DRS 135

Marca: RENAULT

Modelo: 2018

Clase: CAMPERO

SEGUNDA. El vehículo automotor debe estar en perfecto estado de funcionamiento, igualmente el ARRENDADOR y/o conductor del vehículo queda sometido a las Políticas y Normatividad, referente al PLAN ESTRATEGICO DE SEGURIDAD VIAL. **TERCERA.** El alquiler del vehículo automotor y escolta descrito en la cláusula primera será de \$250.000 de pesos m/cte. Valor diario, los cuales serán pagados entre el 10 y 15 del mes siguiente. **CUARTA.** EL ARRENDATARIO no podrá subarrendar ni permitir que terceros lo utilicen previa autorización otorgada por el ARRENDADOR. De igual manera EL ARRENDATARIO no puede violar los límites de carga o pasajeros que establece el fabricante. **QUINTA.** EL ARRENDADOR, todos los gastos correspondientes al mantenimiento del vehículo, incluyendo el combustible, repuestos, conservación del vehículo. **SEXTA.** En caso de que el vehículo aquí dado en arrendamiento deba ser reparado, el ARRENDADOR se obliga a suministrar otro medio de transporte por su cuenta, para garantizar la prestación del servicio en forma interrumpida. **OCTAVA.** Durante la prestación del servicio el conductor del vehículo deberá portar todos los documentos que la ley le exige: Licencia de Conducción, SOAT, Revisión Tecno mecánica. **NOVENA.** Notificaciones: las notificaciones de cualquiera de las partes deben formularse con certificación de entrega a las siguientes direcciones:

REPUBLICA DE COLOMBIA
IDENTIFICACION PERSONAL
CEDULA DE CIUDADANIA

NÚMERO 28559016

REYES CHALA
APELLIDOS

LADY PAOLA
NOMBRES

Lady P. Reyes. ch



INDICE DERECHO

FECHA DE NACIMIENTO 14-FEB-1983

IBAGUE
(TOLIMA)

LUGAR DE NACIMIENTO

1.66

ESTATURA

A+

G.S. RH


F

SEXO

31-MAY-2001 IBAGUE

FECHA Y LUGAR DE EXPEDICION

Ivan Duque Escobar
REGISTRADOR NACIONAL
IVAN DUQUE ESCOBAR

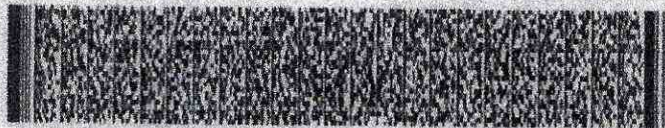

P-2900100-63096571-F-0028559016-20011127

00417013301 01 102746486

CONTRATO NUMERO 043 del 27 enero del 2022
ACTA Nº 5

Vr Total Contrato	90 013 200
TOTAL MES	15 002 200
Salario dibujante	1 000 000
Prestaciones Sociales	209 133
Parafiscales	90 000
Seguridad Social	219 200
Salario Cadenero	1 200 000
Prestaciones Sociales	270 578
Parafiscales	108 000
Seguridad Social	260 900
Asesoría Contable	350 000
Alquiler Equipo topográfico	4 900 000
Transporte-Escorta	3 500 000
Alquiler de Computador	300 000
Edición de Informes-Papelería	260 900
Seguridad Social Topografo	556 900
Total Gastos	13 225 611
Utilidad	1 776 589



Plotter House

Tu solución las 24 Horas

Ivonne Maritza Roncancio
NIT 1104700420-2
Régimen Simplificado

Factura:

683

EMPRESA: RICARDO VILLANUEVA MENDOZA

CC/NIT: 93413909

DIRECCIÓN:

FECHA: Agosto/26/2022

#	DESCRIPCIÓN	CANT	VALOR UNITARIO	TOTAL
1	Impresión planimetría tamaño pliego a color	36	\$ 5.000	\$ 180.000

La presente factura se asimila a todos sus efectos a la letra de cambio
ART. 774 del C.C. Resolución dian ibagué n° 1811 fecha 21/03/2017
Autorizada del N° 0001 al 1000

VALOR TOTAL: \$180.000


Ivonne Roncancio
FIRMA DEL VENDEDOR

Gracias por su Compra !



314 872 76 81
320 886 32 14

279 96 27



plotterhouseibague

INFORME DE ACTIVIDADES
CONTRATO N°124 DEL 23 DE AGOSTO DEL 2021

LEVANTAMIENTO PTAP CHEMBE


CONTRATISTA RICARDO VILLANUEVA MENDOZA
EMPRESA DE ACUEDUCTO Y ALCANTARILLADO IBAL S.A E.S.P. OFICIAL
ACTA PARCIAL N°5

PTAP CHEMBE**COORDENADAS PLANAS DE GAUSS KRUGER****ORIGEN MAGNA BOGOTA CENTRAL**

PUNTO	NORTE	ESTE	COTA	DESCRIPCION
1	986810.890	879238.192	1282.630	D1
2	986783.111	879214.741	1287.632	REF
3	986799.083	879219.468	1287.692	CONS
4	986800.347	879219.571	1287.680	CONS
5	986801.674	879218.645	1287.678	CONS
6	986805.720	879218.780	1287.716	CONS
7	986806.325	879217.751	1287.724	CONS
8	986786.036	879220.821	1286.553	P LUZ
9	986812.637	879198.164	1291.553	CERCA
10	986805.687	879210.228	1287.703	CONS
11	986805.082	879209.199	1287.711	CONS
12	986822.915	879204.822	1289.494	P LUZ
13	986834.594	879191.376	1291.085	CERCA
14	986833.660	879193.309	1289.777	CONS
15	986835.386	879196.598	1289.746	CONS
16	986839.826	879194.153	1289.787	CONS
17	986840.433	879198.321	1289.716	CONS
18	986842.587	879200.499	1289.739	CONS
19	986841.888	879202.209	1289.640	CONS
20	986844.748	879203.187	1289.650	CONS
21	986845.452	879201.234	1289.737	CONS
22	986848.638	879200.331	1289.738	CONS
23	986851.084	879196.047	1289.750	CONS
24	986849.702	879191.803	1289.738	CONS
25	986846.735	879189.915	1289.740	CONS
26	986843.193	879190.187	1289.763	CONS
27	986851.725	879186.794	1291.242	CERCA
28	986853.178	879204.243	1289.551	MALLA
29	986845.091	879211.598	1286.196	MALLA
30	986842.986	879211.265	1285.496	TANQUE
31	986841.398	879202.324	1285.325	TANQUE
32	986829.268	879209.304	1286.084	TANQUE
33	986819.804	879218.739	1286.039	TANQUE
34	986825.038	879220.543	1286.022	TANQUE
35	986830.583	879214.781	1286.028	TANQUE
36	986840.942	879208.432	1286.039	TANQUE
37	986815.838	879236.846	1282.678	TANQUE
38	986816.332	879229.701	1282.894	TANQUE
39	986774.076	879227.002	1282.945	TANQUE
40	986773.620	879234.192	1282.703	TANQUE
41	986813.869	879243.766	1280.279	PZ
42	986815.064	879241.930	1280.283	PZ
43	986813.453	879241.400	1280.268	PZ
44	986781.982	879266.711	1274.580	TANQUE

PUNTO	NORTE	ESTE	COTA	DESCRIPCION
45	986785.920	879264.230	1274.681	TANQUE
46	986790.096	879265.816	1274.755	TANQUE
47	986842.277	879217.030	1282.595	MALLA
48	986843.335	879217.878	1282.400	VIA
49	986845.173	879219.740	1282.410	VIA
50	986847.424	879222.155	1282.033	BORDE LIMD
51	986838.429	879238.987	1281.656	BORDE LIMD
52	986832.568	879234.976	1281.808	VIA
53	986830.166	879233.491	1281.829	VIA
54	986828.426	879232.293	1282.089	MALLA
55	986818.928	879247.231	1280.349	PZ
56	986817.051	879246.853	1280.128	MALLA
57	986819.021	879248.920	1280.119	VIA
58	986820.932	879250.451	1280.111	VIA
59	986821.742	879252.158	1280.101	BORDE LIMD
60	986808.134	879264.673	1277.388	BORDE LIMD
61	986806.582	879262.489	1277.367	VIA
62	986804.779	879260.692	1277.312	VIA
63	986801.954	879257.922	1277.407	MALLA
64	986792.978	879263.760	1275.954	MALLA
65	986794.313	879269.550	1275.910	MALLA
66	986795.329	879270.405	1275.515	VIA
67	986797.652	879271.472	1275.679	VIA
68	986771.409	879288.896	1273.358	D2
69	986758.416	879290.099	1273.340	MALLA
70	986756.658	879290.773	1273.737	CERCA
71	986751.479	879289.501	1274.637	MALLA
72	986750.982	879284.934	1275.140	MALLA
73	986748.741	879298.890	1272.335	VIA
74	986746.125	879298.435	1272.311	VIA
75	986751.164	879298.805	1272.493	CERCA
76	986747.176	879292.154	1273.415	VIA
77	986749.282	879292.109	1273.440	VIA
78	986750.277	879285.909	1274.785	P LUZ
79	986749.862	879283.547	1274.977	VIA
80	986747.784	879283.163	1274.974	VIA
81	986750.521	879276.260	1275.791	VIA
82	986752.351	879277.221	1275.753	VIA
83	986753.887	879277.431	1275.921	MALLA
84	986760.484	879267.780	1277.106	MALLA
85	986759.062	879266.764	1277.194	VIA
86	986757.330	879265.891	1277.141	VIA
87	986761.029	879259.997	1278.540	VIA
88	986762.999	879260.683	1278.583	VIA
89	986764.062	879261.054	1278.666	MALLA
90	986766.677	879252.913	1280.223	MALLA
91	986764.495	879253.143	1280.259	VIA
92	986762.499	879253.088	1280.209	VIA
93	986761.031	879246.058	1281.457	VIA
94	986762.983	879245.340	1281.455	VIA
95	986765.701	879244.748	1281.253	MALLA
96	986764.889	879241.971	1283.024	CERCA MALLA
97	986763.398	879234.323	1283.784	ENTRADA
98	986760.732	879231.188	1283.905	ENTRADA

PUNTO	NORTE	ESTE	COTA	DESCRIPCION
99	986760.926	879228.252	1285.073	CERCA
100	986755.748	879229.921	1283.908	VIA
101	986754.013	879231.169	1283.916	VIA
102	986756.837	879234.788	1283.349	VIA
103	986758.695	879234.211	1283.314	VIA
104	986764.766	879225.427	1285.249	CERCA
105	986773.820	879216.846	1288.587	CERCA
106	986810.890	879238.191	1282.628	D1
107	986795.114	879200.604	1292.564	CERCA
108	986776.700	879214.383	1288.801	CERCA
109	986790.446	879206.488	1288.243	P LUZ
110	986791.611	879208.346	1288.155	P LUZ
111	986798.472	879209.355	1287.658	CONS
112	986810.890	879238.192	1282.632	D1
113	986790.249	879272.239	1274.644	TANQUE
114	986787.810	879273.819	1274.606	TANQUE
115	986783.575	879273.057	1274.146	TANQUE
116	986782.046	879271.311	1274.200	TANQUE
117	986781.691	879268.091	1274.262	TANQUE
118	986775.964	879274.196	1273.968	C INSP
119	986774.653	879275.429	1273.812	C INSP
120	986775.863	879276.741	1273.792	C INSP
121	986777.224	879275.544	1273.929	C INSP
122	986771.105	879283.468	1273.759	C INSP
123	986770.046	879281.603	1273.857	C INSP
124	986767.654	879282.873	1273.856	C INSP
125	986768.631	879284.810	1273.653	C INSP
126	986790.326	879274.075	1275.358	MALLA
127	986791.200	879274.850	1274.859	VIA
128	986792.735	879276.535	1274.971	VIA
129	986793.461	879275.665	1275.177	PZ
130	986784.818	879281.801	1273.989	VIA
131	986783.694	879279.621	1273.995	VIA
132	986778.612	879282.876	1273.718	PZ
133	986791.972	879315.411	1270.761	D3
134	986771.409	879288.896	1273.357	D2
135	986763.873	879294.319	1272.826	CERCA
136	986767.124	879315.531	1270.418	CERCA
137	986768.447	879316.987	1270.672	CERCA
138	986768.933	879317.344	1270.333	MURO
139	986795.717	879305.989	1270.882	MURO
140	986806.866	879303.234	1270.782	BORDE LIMD
141	986804.636	879308.582	1270.362	BORDE LIMD
142	986805.311	879314.508	1269.575	BORDE LIMD
143	986802.710	879320.954	1268.325	MURO
144	986800.780	879325.971	1265.415	MURO
145	986790.130	879333.402	1268.276	MURO

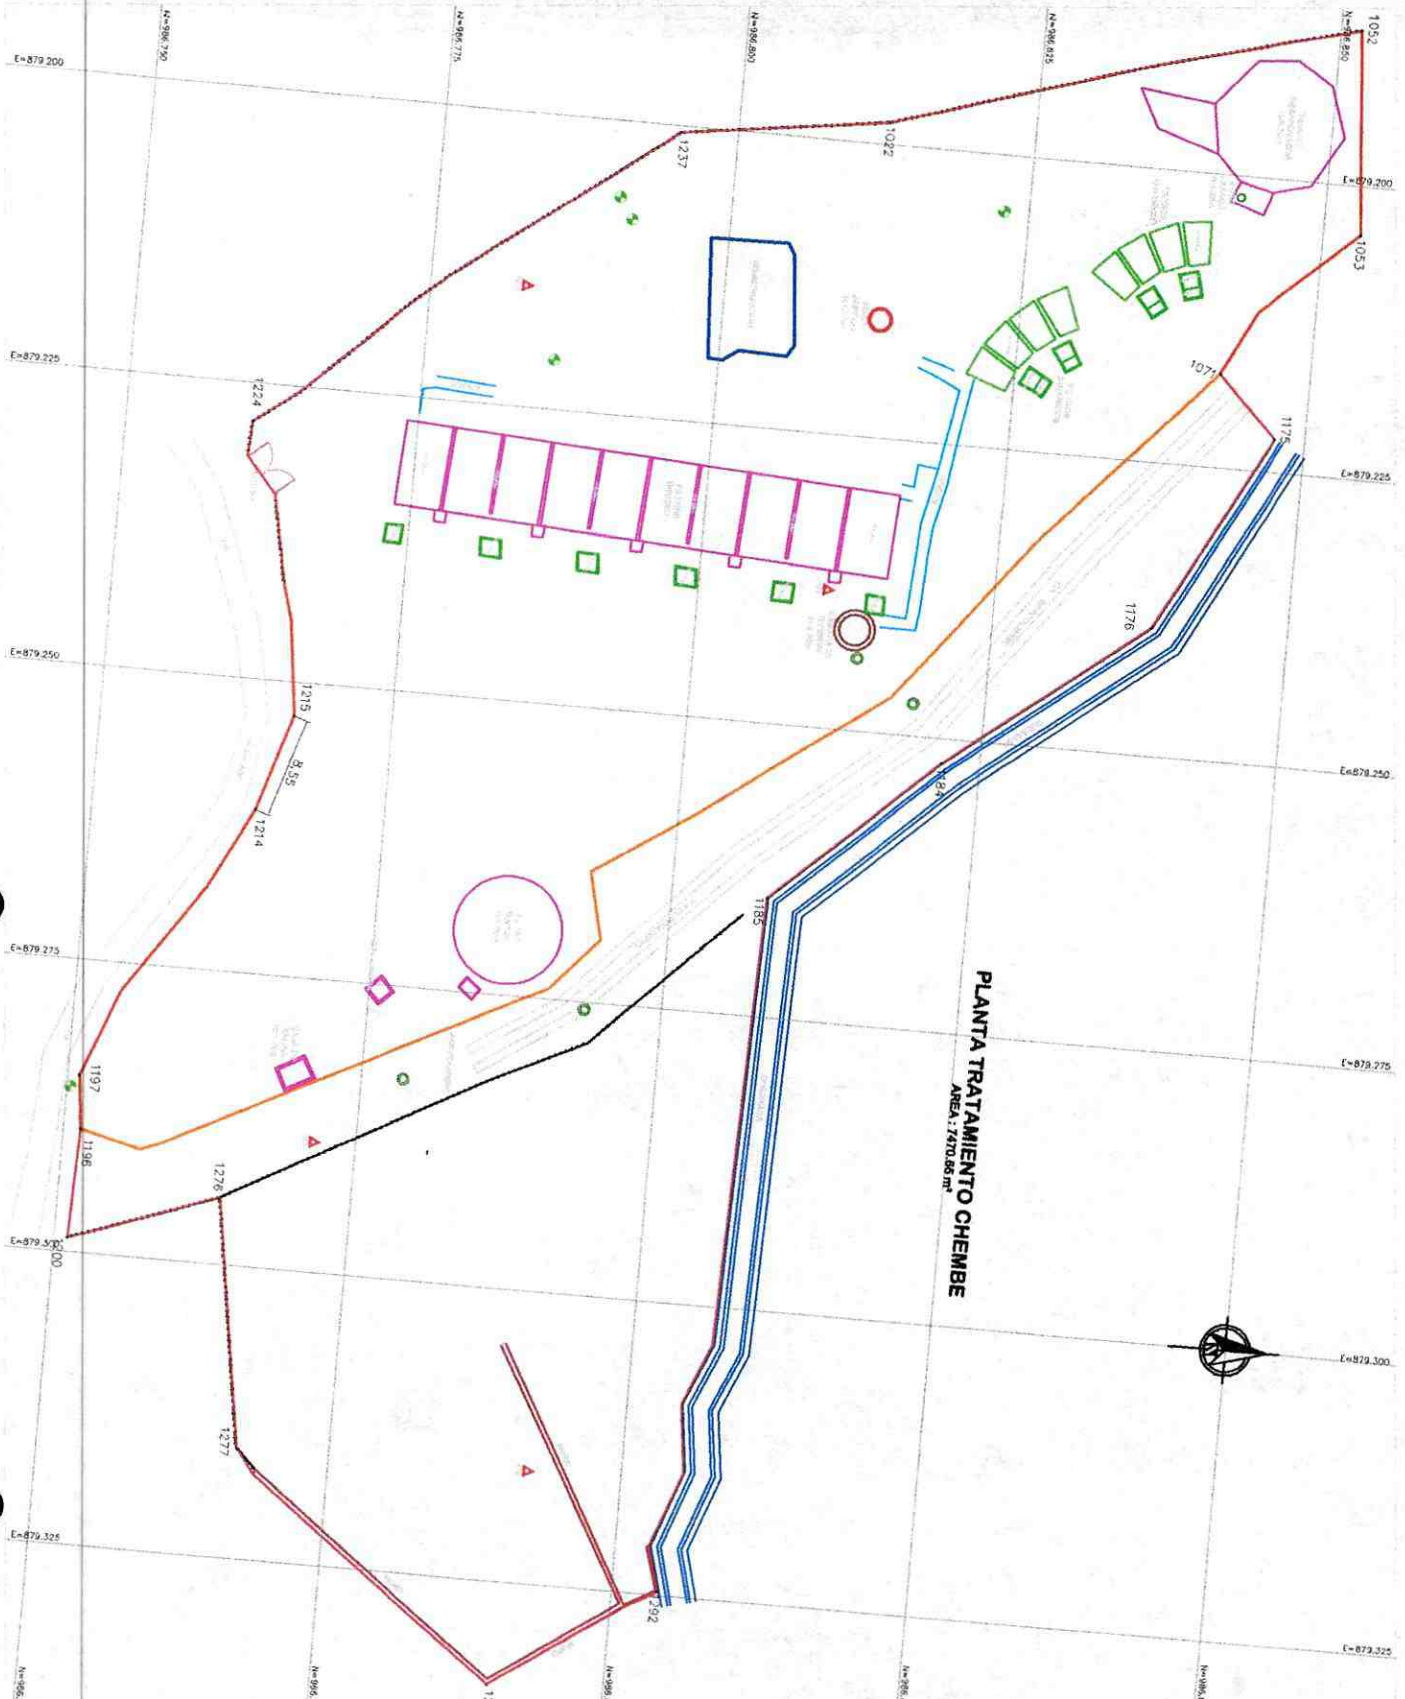

PLANTA TRATAMIENTO CHEMBE
 AREA: 7470.86 m²



DEPARTAMENTO DEL TOULIMA
 MUNICIPIO DE TOLUIMA
LOCALIZACION GENERAL



LOCALIZACION GENERAL

ESCALA GRAFICA



RICARDO VILLANUBA M
 C.P. No. 01-19037-CP
RICARDO VILLANUBA M
 C.P. No. 01-19037-CP

- PLANTA**
- PIAF CHEMBE**
- CONVENCIONES GENERALES
 - DELTA REFERENCIA
 - POSTE ENERGIA
 - POZO
 - CERCA PLAS (11x1.17M)
 - LINDERO
 - MALLA EN ABORDADA (2x4.2x 1M)
 - VIA

PROYECTO: JULIO DEL 2022
 ESCALA: 1:250
 HOJA: 1 DE 1







FICHA TECNICA DE EVALUACION Y REEVALUACION DE PROVEEDORES

CÓDIGO: GJ-R-056

FECHA VIGENCIA:

2021/07/15

VERSIÓN: 01

SISTEMA INTEGRADO DE GESTIÓN

Evaluación: Fecha evaluación 05 de septiembre 2022 Reevaluación: Fecha reevaluación: _____

Acta Parcial N°5 Acta Final _____

INFORMACION DEL CONTRATO

NUMERO Y FECHA: 043 DE 27 de ENERO DEL 2022

NOMBRE DEL PROVEEDOR O CONTRATISTA: RICARDO VILLANUEVA MENDOZA NIT: 93413909 C.C. 93413909

FECHA DE INICIO: 14 DE FEBRERO 2022 FECHA DE TERMINACION: 13 DE AGOSTO DEL 2022

OBJETO DEL CONTRATO: "CONTRATAR LOS SERVICIOS DE UNA COMISIÓN DE TOPOGRAFÍA PARA LA ELABORACIÓN DE LEVANTAMIENTOS TOPOGRÁFICOS, DELIMITACIONES, AFECTACIONES A TERRENOS, CONSTRUCCIONES, OBRAS, PROYECTOS Y OTROS REQUERIDOS POR EL IBAL S.A. E.S.P. OFICIAL EN LA CIUDAD DE IBAGUÉ."

CLASE DE CONTRATO	1. PRESTACION DE SERVICIOS PROFESIONALES Y APOYO A LA GESTION	X
	2. SUMINISTRO Y ADQUISICION	
	3. ARRENDAMIENTO	
	4. CONSULTORIA E INTERVENTORIA	
	5. SERVICIO	
	6. SEGUROS	
	7. INTERMEDIARIO DE SEGUROS	
	8. OBRA PUBLICA	

ASPECTOS A EVALUAR DEL CONTRATISTA

PUNTAJE	2= MALO	3= REGULAR	4= BUENO	5= EXCELENTE
1. PRESTACION DE SERVICIOS PROFESIONALES Y APOYO A LA GESTION				
CRITERIOS CUMPLIMIENTO Y OPORTUNIDAD		PUNTAJE	CRITERIOS EN LA EJECUCION DEL CONTRATO	
OPORTUNIDAD EN EL SERVICIO		4.5	PRESENTACION DE INFORMES DE AVANCE	
TIEMPO DE RESPUESTA A REQUERIMIENTOS		4.5	ATENCION DE REQUERIMIENTOS	
CUMPLIMIENTO EN LOS TERMINOS PARA LEGALIZAR EL CONTRATO Y SUS ADICIONES		4.5	PAGO OPORTUNO DE LA SEGURIDAD SOCIAL	
TOTAL PROMEDIO		4.5	ENTREGA OPORTUNA DE FACTURA	
			CUMPLIMIENTO A LOS REQUERIMIENTOS DEL SISTEMA INTEGRADO DE GESTION	
			CUMPLIMIENTO DE LAS NORMAS DE SALUD OCUPACIONAL Y SEGURIDAD INDUSTRIAL	
CRITERIOS DE CALIDAD		PUNTAJE	TOTAL PROMEDIO	
CALIDAD Y/O CONFORMIDAD EN LAS ACTIVIDADES REALIZADAS		4.5	4.5	
TOTAL PROMEDIO		4.5	EVALUACION TOTAL	
			4.5	

ANALISIS DEL RESULTADO DE LA EVALUACION X REEVALUACION _____ POR PARTE DEL SUPERVISOR Y/O INTERVENTOR (

OBSERVACIONES AL RESULTADO DE LA EVALUACION X REEVALUACION _____ POR PARTE DEL CONTRATISTA:

INTERPONE RECURSO DE REPOSICION SI NO

INTERPONE RECURSO DE APELACION SI NO



FICHA TECNICA DE EVALUACION Y REEVALUACION DE PROVEEDORES

CÓDIGO: GJ-R-056

FECHA VIGENCIA:

2021/07/15

VERSIÓN: 01

SISTEMA INTEGRADO DE GESTIÓN

NOTA INFORMATIVA: (Aplica unicamente para la reevaluación) De conformidad con el artículo 7 de la resolución que reglamenta el procedimiento para la evaluación y reevaluación de proveedores la calificación de la reevaluación de proveedores, tendrá los siguientes efectos: El contratista o Proveedor que obtenga como resultado de la reevaluación puntaje de 3 o superior, será tenido en cuenta para contratar con el IBAL S.A. E.S.P. OFICIAL. El contratista que en el proceso de reevaluación obtenga un promedio de calificación inferior a tres (3), será suspendido por un término igual al plazo total del contrato ejecutado. En todo caso el término de suspensión no podrá ser inferior a seis (6) meses. Durante el término de la suspensión el contratista no se podrá presentar a participar como proponente individual o plural (Consortio, Unión Temporal, Promesa de Sociedad Futura u otra) en procesos de selección que adelante el IBAL S.A. E.S.P. OFICIAL.

La Suspensión a que hace referencia el presente artículo se extenderá por igual termino a cada uno de los integrantes de Consortios o Uniones Temporales que en el proceso de reevaluación hayan obtenido una calificación inferior a tres (3).

Los efectos mencionados en la nota anterior aplican para la reevaluación de este contrato, de acuerdo con la fecha de su suscripción.

SI

NO

NOMBRES APELLIDOS Y FIRMA DEL SUPERVISOR Y/O INTERVENTOR

Ricardo Villanueva Paredes

NOMBRES APELLIDOS Y FIRMA DEL CONTRATISTA

Ibagué, 05 de septiembre 2022

CUENTA DE COBRO N.º 5

EMPRESA IBAGUEREÑA DE ACUEDUCTO Y ALCANTARILLADO IBAL S.A. E.S.P. OFICIAL

NIT. 800.089.809-6


DEBE A:

RICARDO VILLANUEVA MENDOZA

NIT. 93413909-0

LA SUMA DE \$15.002.200.00 (Quince millones dos mil doscientos pesos/MCTE)

POR CONCEPTO DE: Contrato N° 043 del 27 de enero 2022, cuyo objeto es: "CONTRATAR LOS SERVICIOS DE UNA COMISIÓN DE TOPOGRAFÍA PARA LA ELABORACIÓN DE LEVANTAMIENTOS TOPOGRÁFICOS, DELIMITACIONES, AFECTACIONES A TERRENOS, CONSTRUCCIONES, OBRAS, PROYECTOS Y OTROS REQUERIDOS POR EL IBAL S.A. E.S.P. OFICIAL EN LA CIUDAD DE IBAGUÉ." Durante el periodo comprendido del 14 de junio al 13 de julio del 2022.

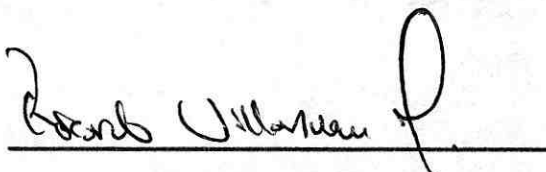

RICARDO VILLANUEVA MENDOZA

C.C. 93.413.909

Cel. 313 352 7659 – 324 365 5843

Manz. 18 Casa 11 Etp 8 Barrio Jordan

INFORME DE ACTIVIDADES
CONTRATO N°124 DEL 23 DE AGOSTO DEL 2021

LEVANTAMIENTO QUEBRADA LA GAVILANA

CONTRATISTA RICARDO VILLANUEVA MENDOZA
EMPRESA DE ACUEDUCTO Y ALCANTARILLADO IBAL S.A E.S.P. OFICIAL
ACTA PARCIAL N°5

LA GAVILANA

COORDENADAS PLANAS DE GAUSS KRUGER

ORIGEN MAGNA BOGOTA CENTRAL

PUNTO	NORTE	ESTE	COTA	DESCRIPCION
1	980705.730	869476.048	1276.380	D1
3	980735.307	869462.034	1276.575	D2
4	980733.535	869463.379	1275.688	PAV
5	980735.888	869468.956	1275.830	PAV
6	980729.230	869463.783	1275.641	BV
7	980729.744	869468.099	1275.700	BV
8	980722.511	869465.818	1275.515	BV
9	980723.354	869468.769	1275.540	BV
10	980722.631	869464.923	1275.598	CORONA
11	980718.297	869465.316	1275.565	CORONA
12	980722.071	869464.311	1273.711	FND
13	980718.499	869464.732	1273.581	FND
14	980718.406	869466.118	1275.595	BV
15	980718.808	869469.555	1275.586	BV
16	980718.742	869470.618	1274.992	CORONA
17	980723.536	869470.036	1274.997	CORONA
18	980723.297	869470.809	1273.469	FND
19	980719.085	869471.095	1273.403	FND
20	980713.006	869470.809	1275.700	BV
21	980712.113	869466.238	1275.698	BV
22	980705.160	869467.693	1275.805	BV
23	980706.509	869472.946	1275.778	BV
24	980698.501	869470.132	1275.980	BV
25	980700.852	869475.779	1275.982	BV
26	980722.103	869478.803	1276.651	MALLA
27	980715.583	869471.937	1275.010	TOP
28	980721.423	869478.238	1275.946	TOP
29	980716.813	869474.026	1273.831	TOP
30	980720.256	869477.291	1274.434	TOP
31	980717.340	869474.696	1273.535	CORONA
32	980719.073	869476.174	1273.717	CORONA
33	980717.729	869474.889	1273.052	FND
34	980718.869	869475.986	1273.099	FND
35	980712.074	869479.132	1272.340	FND
36	980711.481	869477.645	1272.332	FND
37	980712.272	869479.377	1272.957	CORONA
38	980710.890	869477.398	1273.377	CORONA
39	980713.264	869481.243	1273.569	TOP
40	980709.551	869475.905	1274.018	TOP
41	980708.834	869475.099	1275.132	TOP

PUNTO	NORTE	ESTE	COTA	DESCRIPCION
42	980714.428	869482.942	1275.092	TOP
43	980715.031	869483.344	1275.261	MALLA
44	980705.139	869478.945	1275.721	TOP
45	980713.581	869484.577	1274.484	MALLA
46	980712.799	869483.879	1274.307	TOP
47	980712.384	869483.521	1273.316	TOP
48	980706.733	869480.203	1273.317	TOP
49	980709.045	869481.300	1272.705	CORONA
50	980708.775	869481.200	1272.293	FND
51	980707.310	869480.615	1272.100	FND
52	980707.132	869480.479	1273.105	CORONA
53	980706.327	869484.996	1272.075	FND
54	980707.484	869485.720	1271.990	FND
55	980707.738	869486.097	1272.709	CORONA
56	980705.594	869484.788	1272.901	CORONA
57	980709.865	869486.951	1272.751	TOP
58	980703.979	869484.052	1273.677	TOP
59	980711.548	869488.053	1273.603	MALLA
60	980702.194	869482.197	1275.497	TOP
61	980700.999	869481.648	1276.215	TOP
62	980696.253	869487.711	1276.279	TOP
63	980710.757	869491.733	1273.602	MALLA
64	980698.657	869489.368	1274.394	TOP
65	980709.789	869491.504	1272.206	TOP
66	980701.769	869489.666	1272.845	TOP
67	980708.967	869491.295	1272.012	TOP
68	980706.752	869490.587	1272.040	CORONA
69	980704.493	869490.539	1272.525	CORONA
70	980706.224	869490.578	1271.466	FND
71	980704.864	869490.545	1271.364	FND
72	980709.369	869498.921	1273.343	MALLA
73	980704.456	869497.405	1271.324	FND
74	980706.911	869497.870	1271.317	FND
75	980703.708	869497.286	1272.044	CORONA
76	980707.456	869498.106	1272.101	CORONA
77	980700.738	869496.420	1272.665	TOP
78	980708.386	869498.608	1272.257	TOP
79	980696.965	869496.165	1274.347	TOP
80	980691.929	869495.271	1276.942	TOP
81	980722.072	869459.859	1275.877	CONS
82	980733.049	869458.658	1277.008	CONS
83	980720.127	869458.889	1275.415	CONS
84	980718.728	869456.842	1275.444	TOP
85	980718.025	869457.278	1275.226	CORONA
86	980717.897	869458.016	1274.222	FND
87	980715.691	869461.595	1276.016	TOP

PUNTO	NORTE	ESTE	COTA	DESCRIPCION
88	980719.442	869459.541	1275.136	CORONA
89	980717.203	869460.686	1275.206	CORONA
90	980717.792	869460.453	1273.971	FND
91	980718.926	869459.549	1273.927	FND
92	980716.634	869459.736	1274.109	FND
93	980716.450	869459.996	1275.285	CORONA
94	980715.373	869460.899	1275.883	TOP
95	980711.987	869459.298	1276.512	TOP
96	980712.708	869457.910	1275.751	TOP
97	980713.344	869457.087	1275.603	CORONA
98	980716.566	869453.330	1275.407	CONS
99	980716.380	869453.414	1274.515	TOP
100	980715.456	869454.501	1274.476	CORONA
101	980714.393	869455.572	1274.246	FND
102	980713.585	869456.974	1274.053	FND
103	980709.805	869456.849	1275.925	TOP
104	980710.693	869455.224	1275.725	TOP
105	980710.987	869454.098	1275.295	CORONA
106	980711.794	869451.855	1274.318	FND
107	980711.817	869451.467	1274.549	FND
108	980711.542	869450.789	1275.577	CORONA
109	980712.219	869449.608	1276.349	TOP
110	980713.004	869447.633	1277.581	CONS
111	980707.566	869454.414	1275.776	TOP
112	980707.708	869453.248	1275.471	CORONA
113	980707.647	869452.476	1274.640	FND
114	980707.880	869448.675	1276.252	TOP
115	980707.972	869449.816	1275.551	CORONA
116	980707.580	869450.401	1274.616	FND
117	980698.823	869456.803	1276.152	TOP
118	980698.500	869455.595	1275.983	TOP
119	980698.490	869455.606	1275.993	CORONA
120	980698.052	869454.393	1275.169	FND
121	980696.729	869452.314	1274.948	FND
122	980696.546	869452.158	1275.529	CORONA
123	980695.531	869450.762	1276.074	TOP
124	980692.787	869453.843	1275.086	FND
125	980693.389	869455.250	1275.047	FND
126	980694.353	869457.021	1276.323	CORONA
127	980692.975	869452.814	1275.785	CORONA
128	980694.701	869458.392	1276.383	TOP



DEPARTAMENTO DEL TOLIMA
MUNICIPIO DE IBAGUÉ
LOCALIZACIÓN GENERAL



LOCALIZACIÓN GENERAL
Escala 1:1000

LOCALIZACIÓN GENERAL

ESCALA GRAFICA





PROYECTO

PROYECTO

DEPARTAMENTO DEL TOLIMA

MUNICIPIO DE IBAGUÉ

BARRIO RICAUARTE

CANOLA GAVILANA

PERFIL



CONEXIONES GENERALES



VIA

JUNO DE 2022

2


16.0

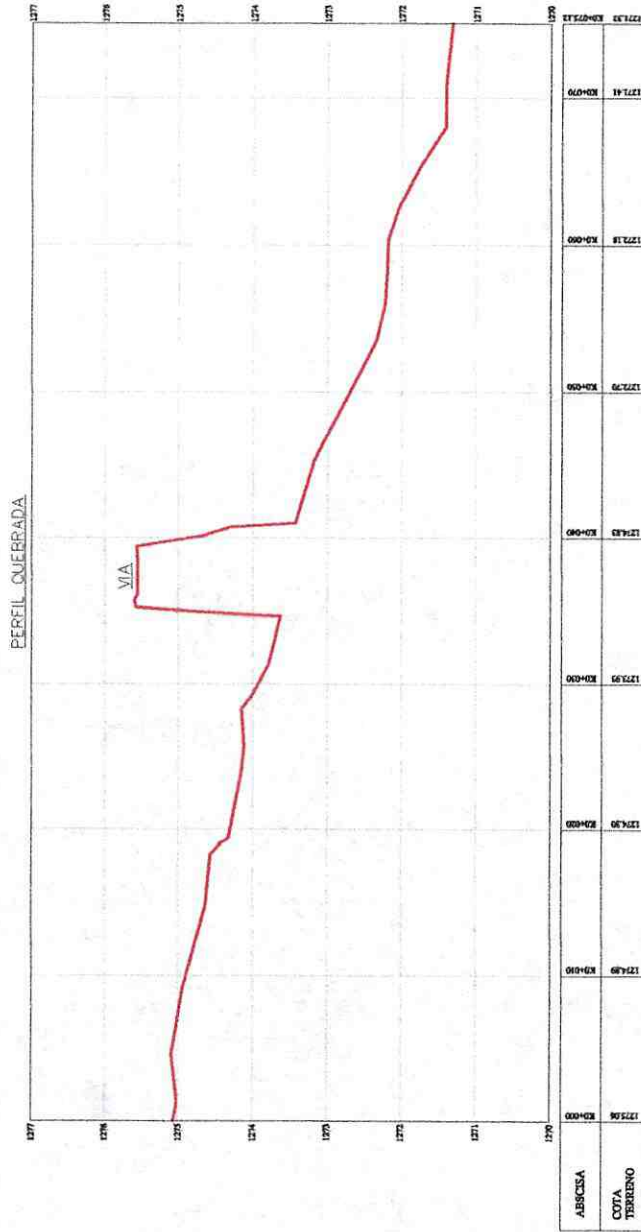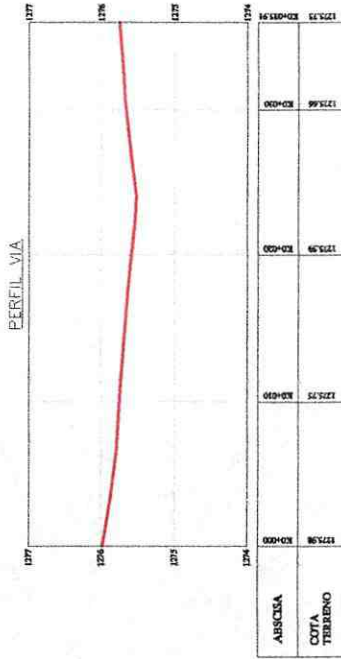

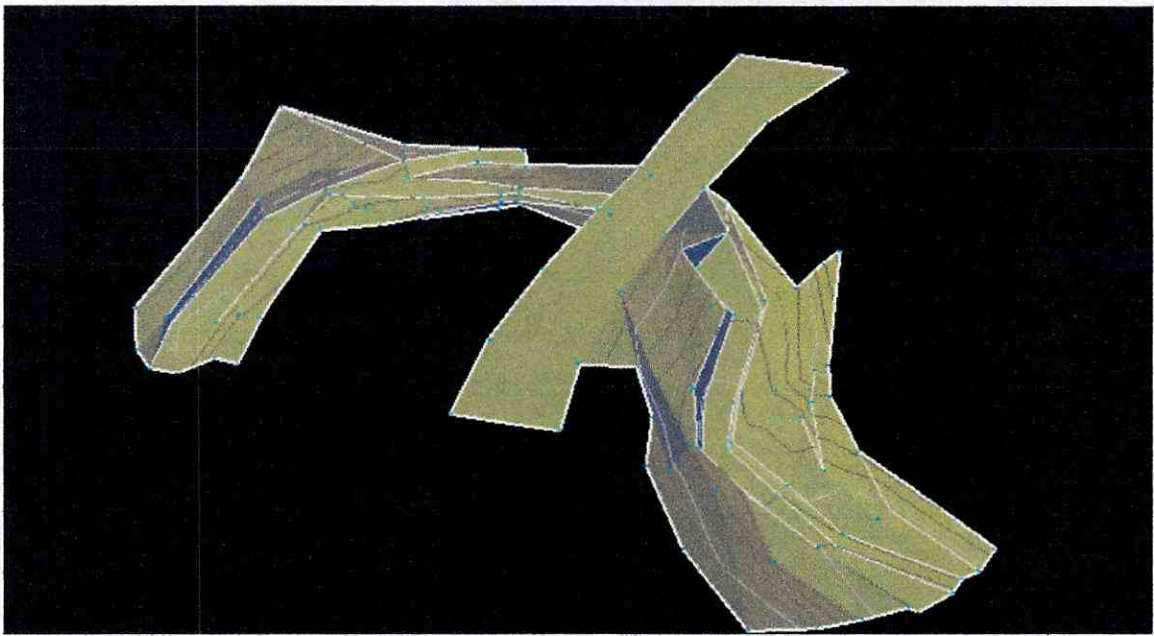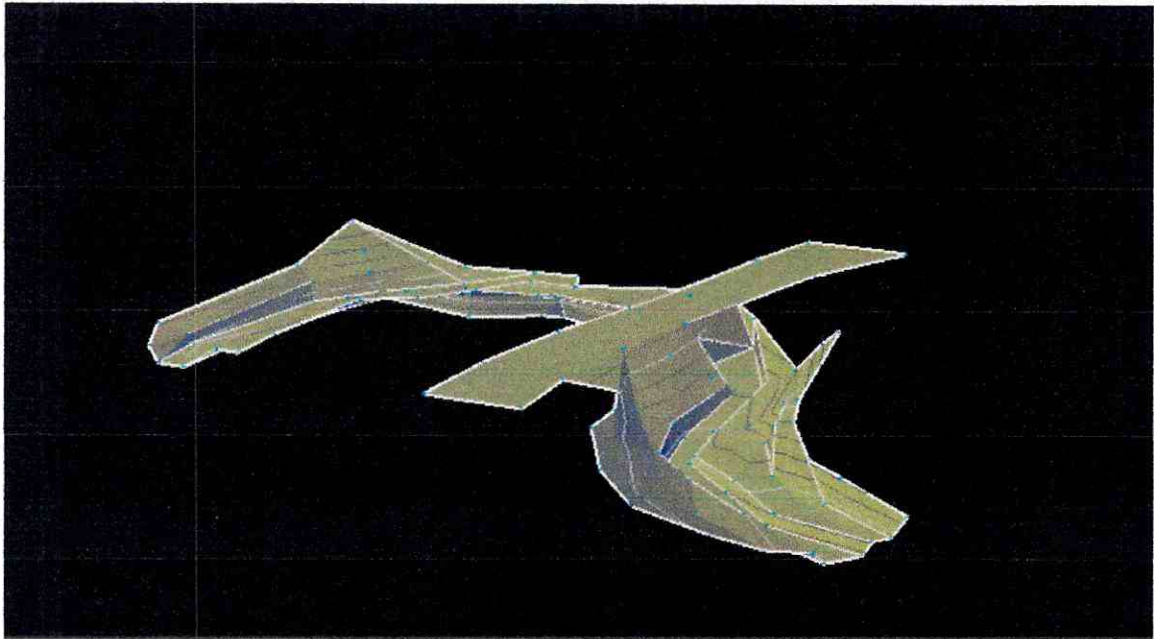


PERFILES EXAGERADOS 5 VECES

PERFIL QUEBRADA

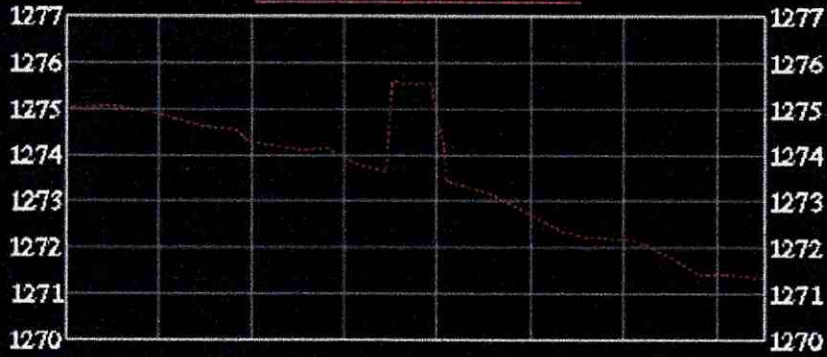



PERFIL VIA

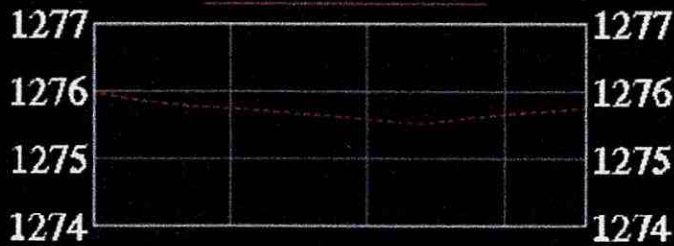

ABSCISA	K0+000	K0+010	K0+020	K0+030
COTA TERRENO	1275.96	1275.75	1275.59	1275.66





INFORME DE ACTIVIDADES
CONTRATO N°124 DEL 23 DE AGOSTO DEL 2021

LEVANTAMIENTO QUEBRADA LA CANGUEREJA

CONTRATISTA RICARDO VILLANUEVA MENDOZA
EMPRESA DE ACUEDUCTO Y ALCANTARILLADO IBAL S.A E.S.P. OFICIAL
ACTA PARCIAL N°5