
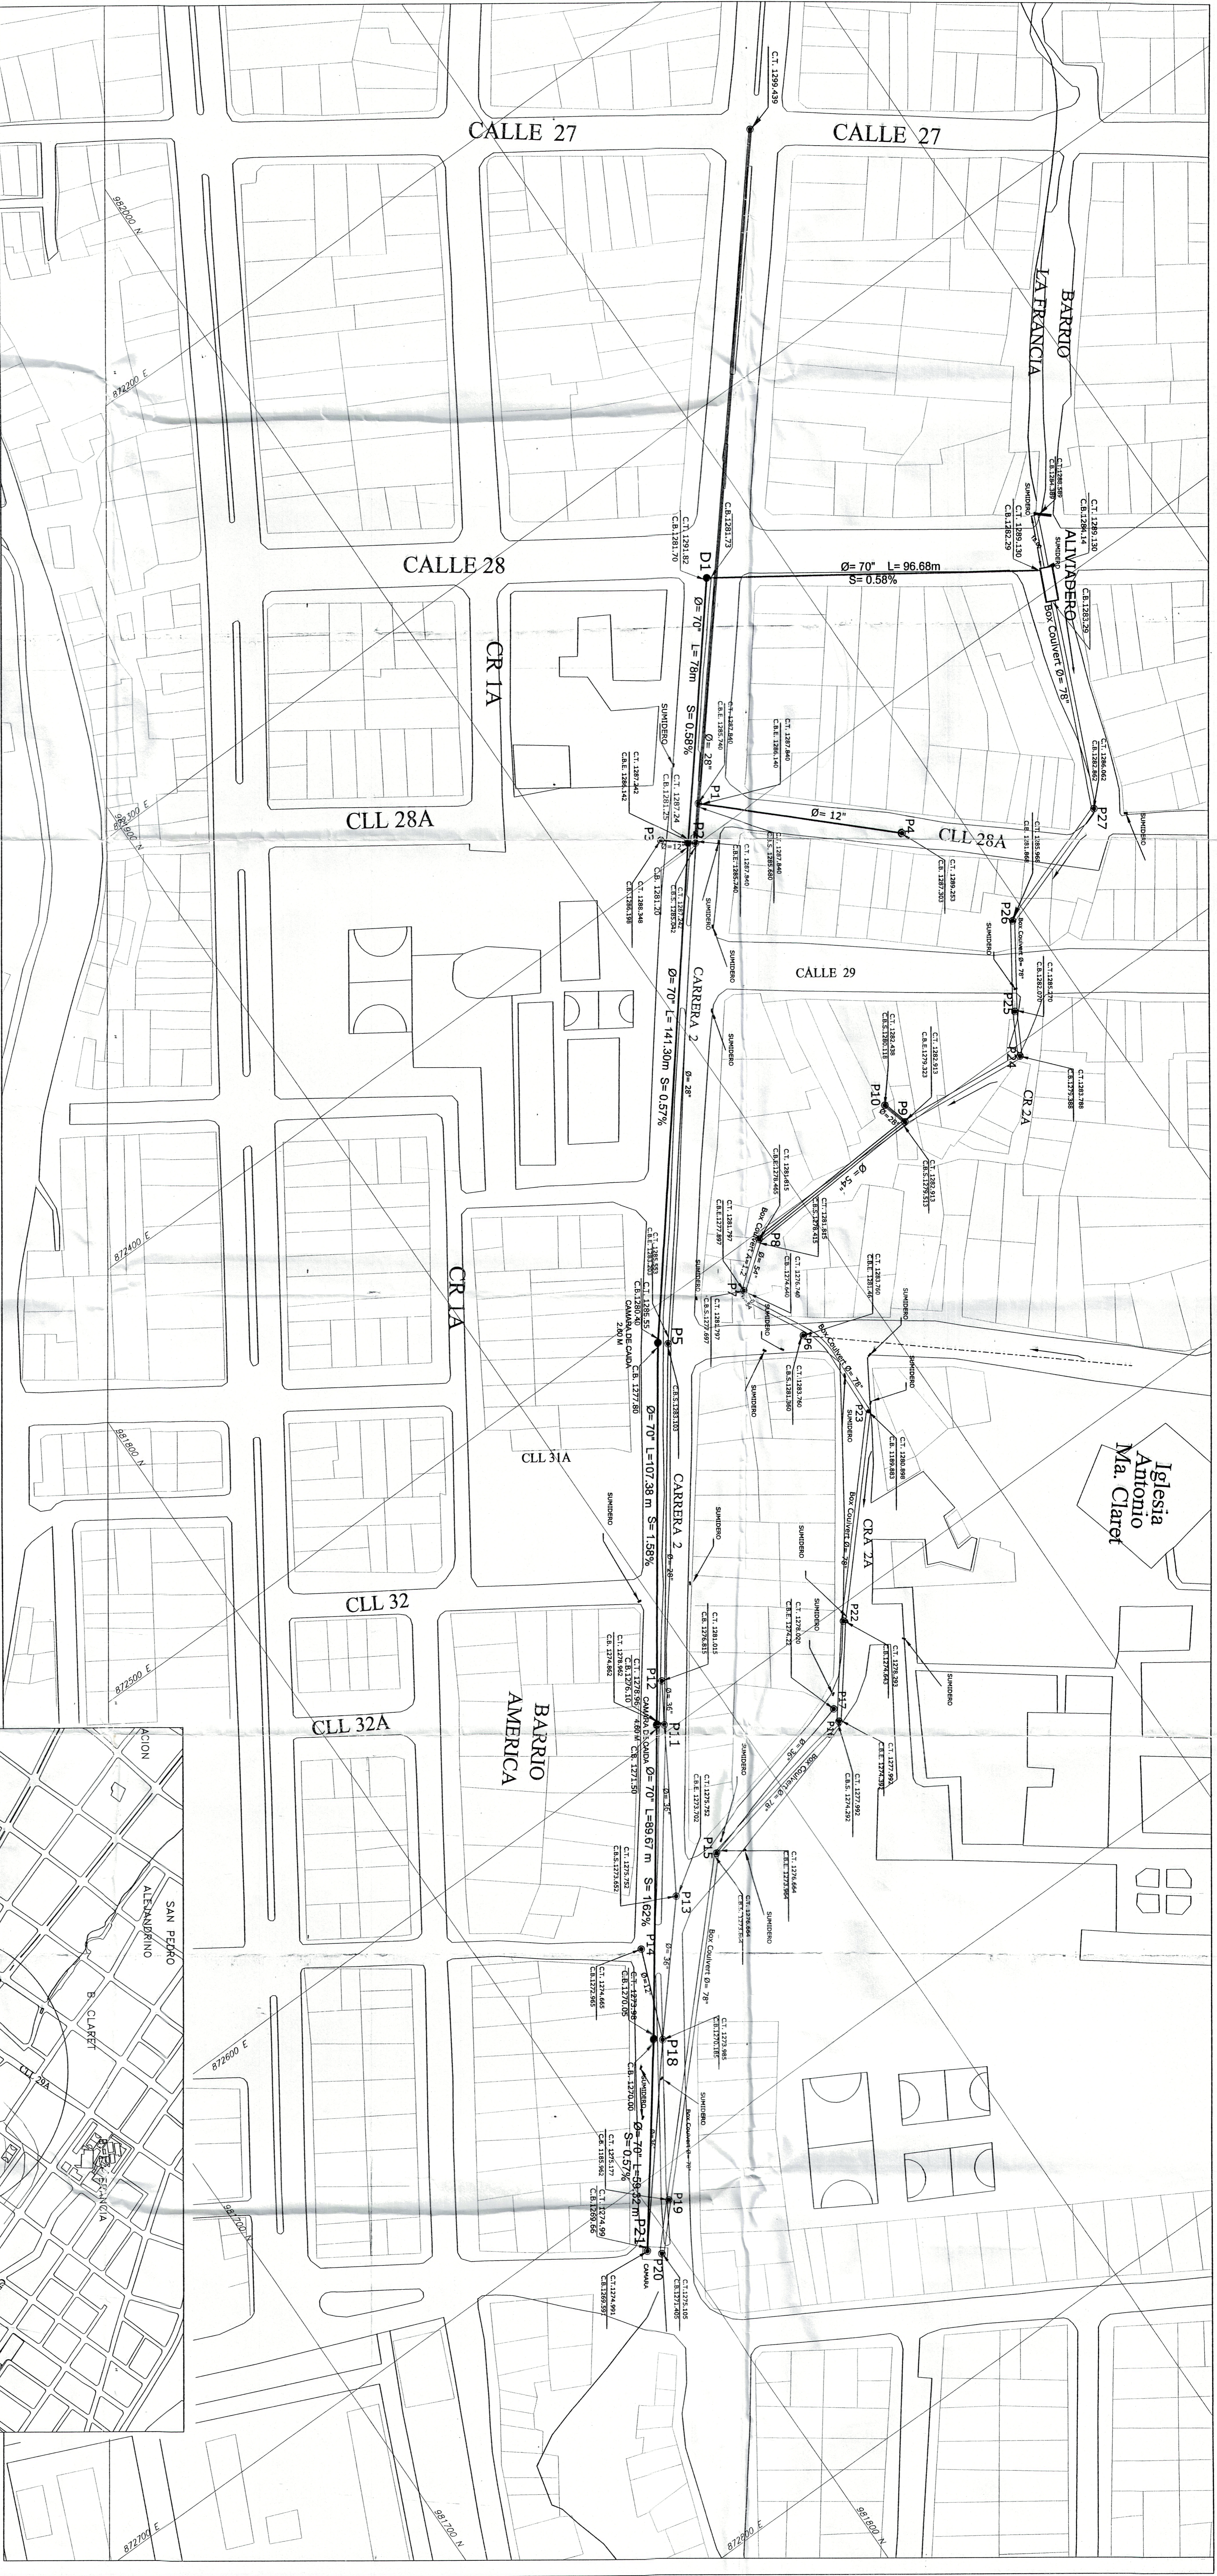
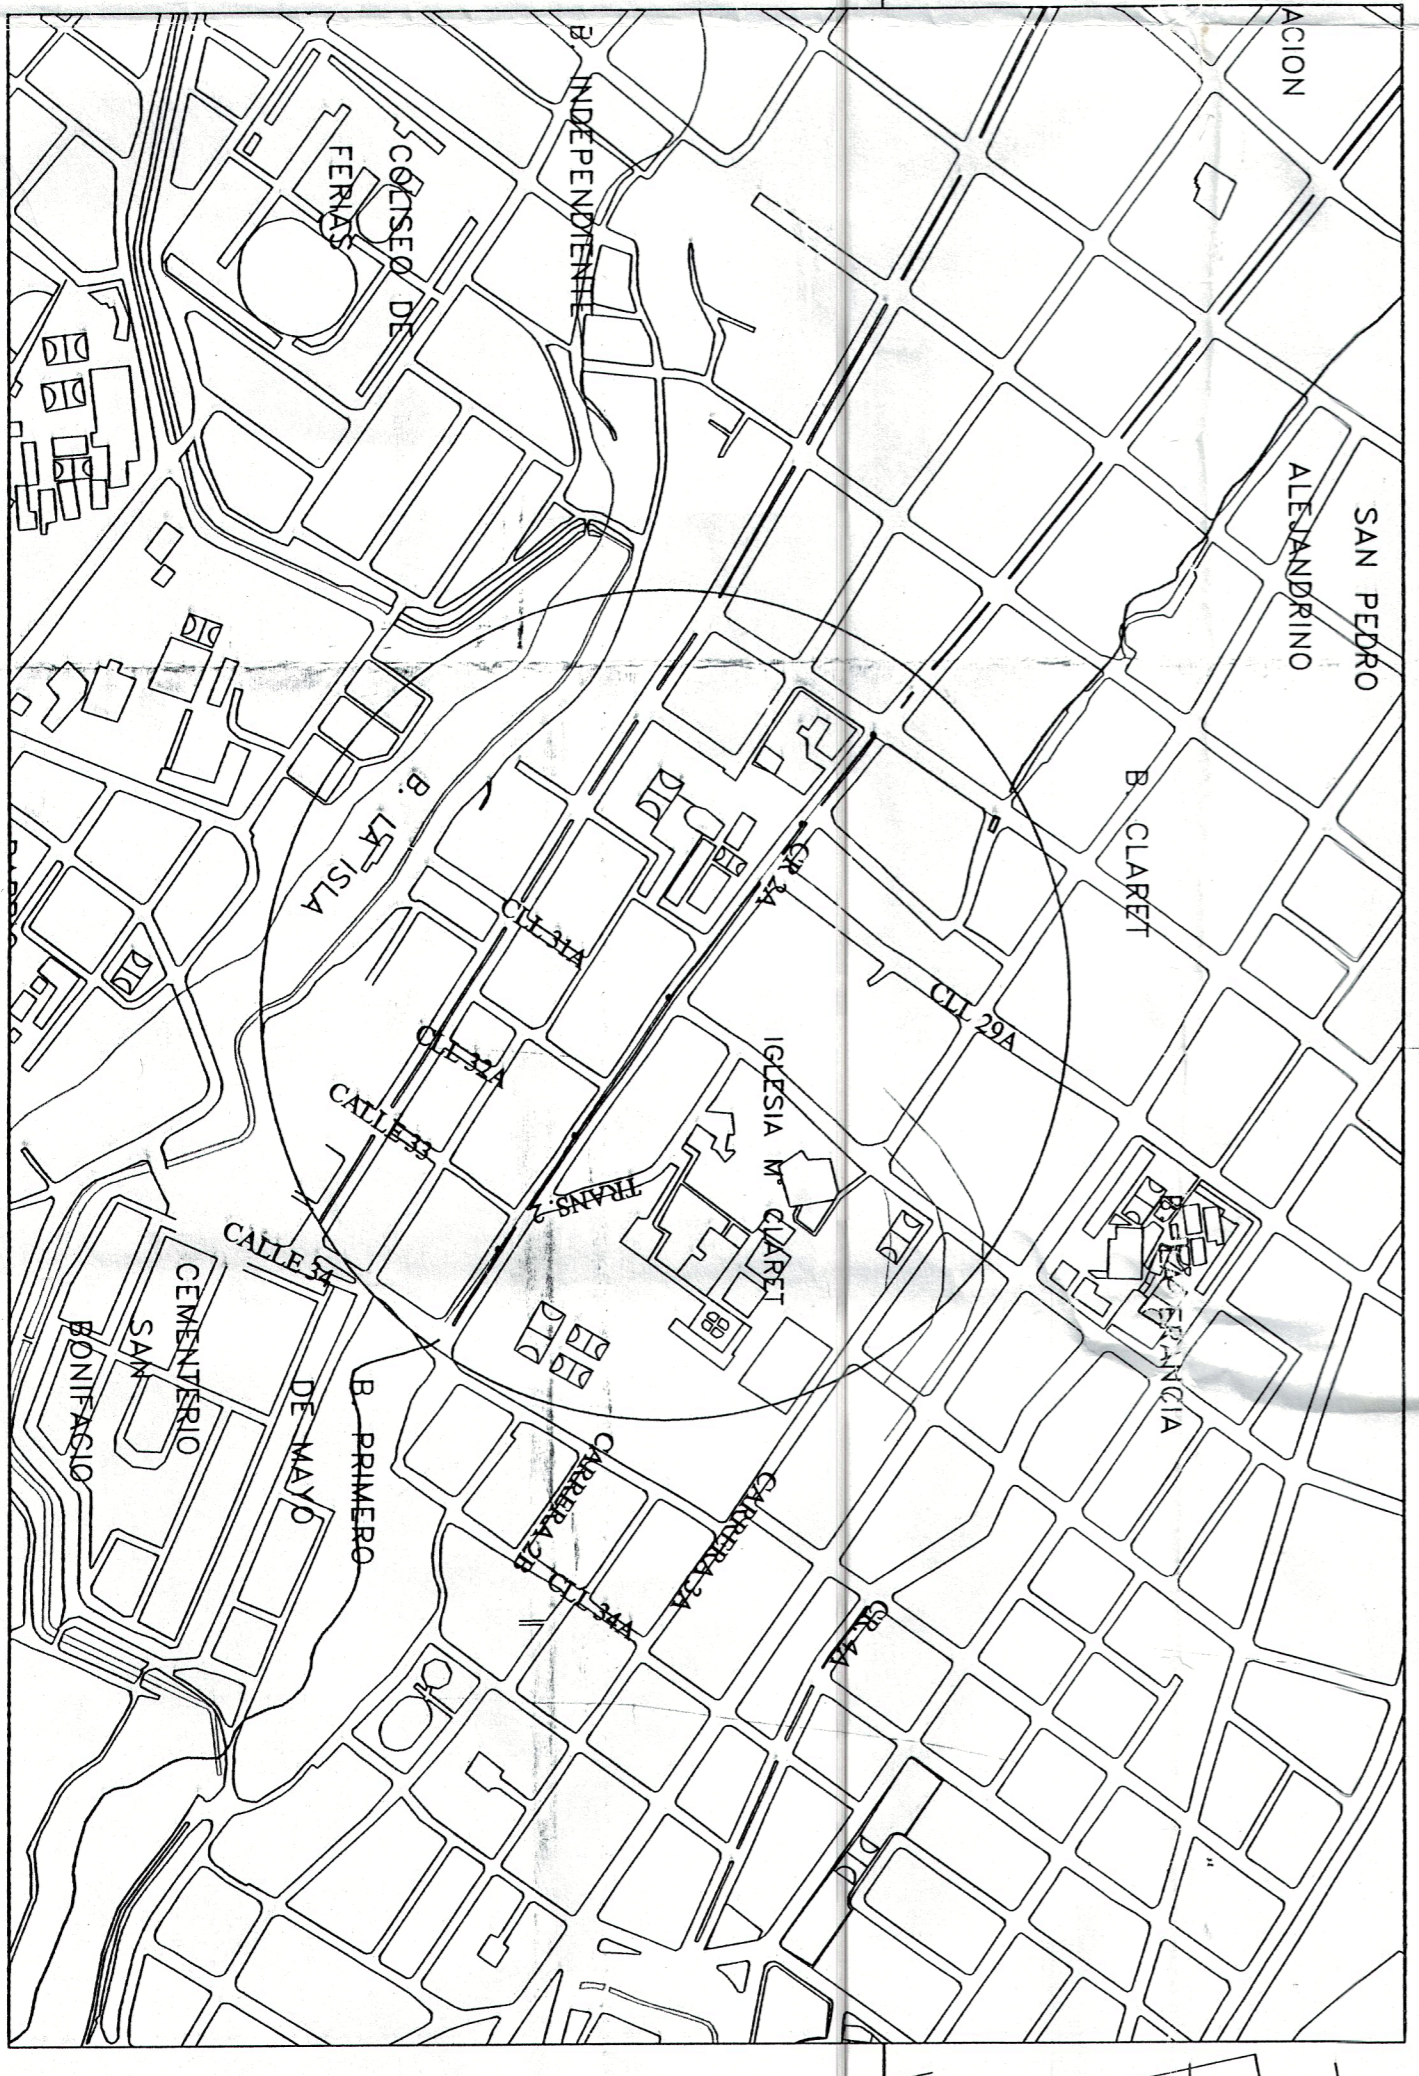


Municipio de Ibaguè
Departamento Del Tolima

DISEÑO RED ALCANTARILLADO
EL SILLON

Plania
Red de Alcantarillado

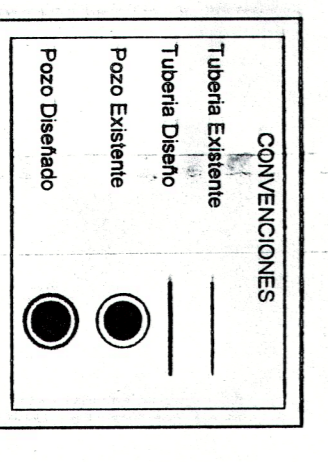

PROYECTO:
DISEÑO RED ALCANTARILLADO
EL SILLON

PROYECTANTE:
Alberio Lopez
ARQUITECTO

CONTRATANTE:
Plania
Red de Alcantarillado

OBSERVACIONES:

ESCALA:
1 : 750

UBICACION:
Barrio Claret
Calle 28/34 Carrera 2da

FECHA:
1 DE 3
Enero de 2014